
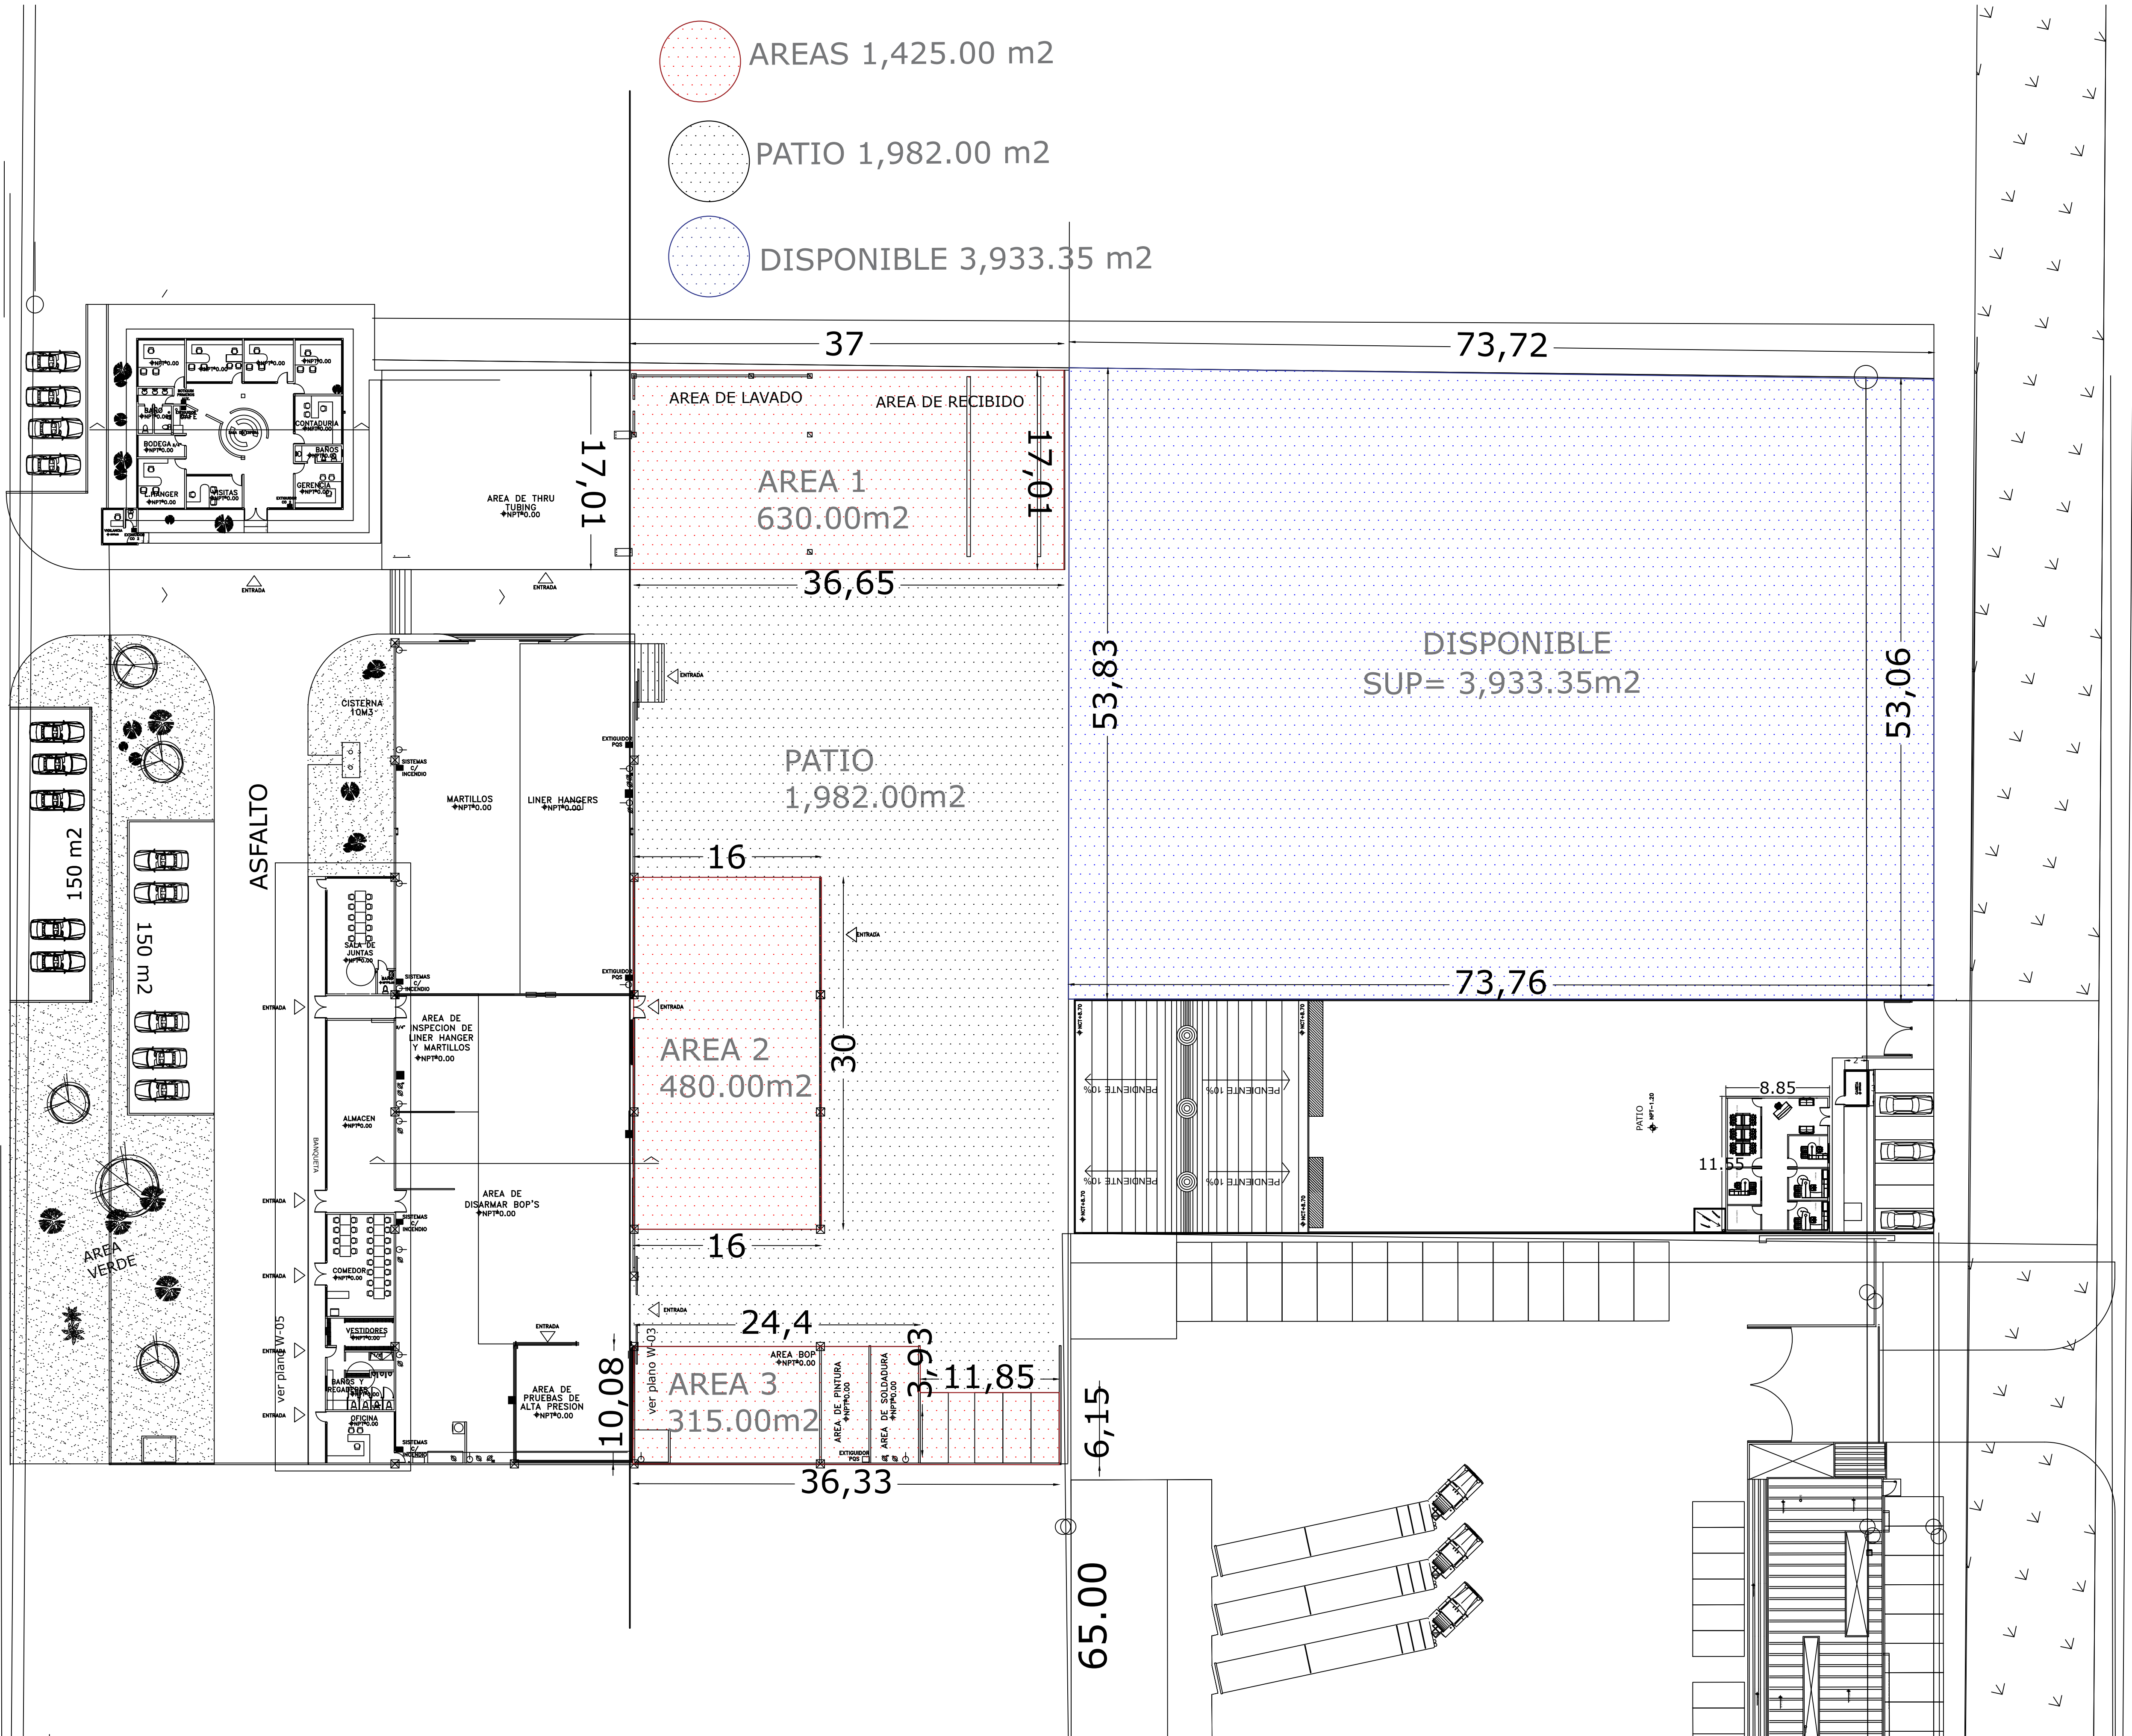


CALLE ACACIAS

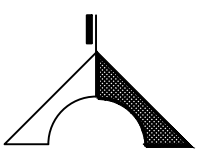


AV. ARAUCARIAS

ORIENTACION


NORTE

CROQUIS DE LOCALIZACION

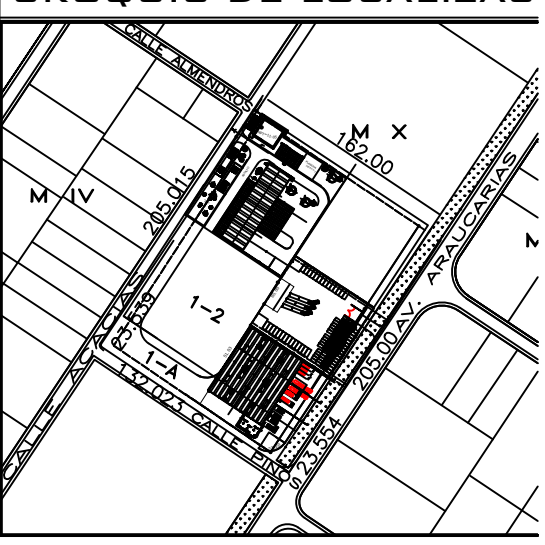

REPRESENTANTE

ING. JOSE ANTONIO MARQUEZ SEEMA
Y/O
ING. JOSE ANTONIO MARQUEZ MORA

PERITO RESPONSABLE

ING. JOSE ANTONIO MARQUEZ MORA
CED. PROF. 111467
REG. MPAL. 004 M. 001
REG. S.S.A. 08-SSV-080

PLANO DE:

PLANTA DE DEMOLICION

PROYECTO

WEATHERFORD
-BODEGAS Y OFICINA

UBICACION

CALLE ACACIAS, ESQ.
LOS PINOS LOTE 1, 2
1-A MANZANA X, CD
INDUSTRIAL

SUPERFICIE DEL PREDIO

35,513.44 M2

OBRA NUEVA

SUPERFICIE DE CONSTRUCCION

5,530.83 M2

PROPIETARIO:

CONSTRUCCIONES
M.S. S.A. DE C.V.

VO. BO. :

CONSTRUCCIONES
M.S. S.A. DE C.V.

PROYECTO :

ARQ. DANIELA HERRERA CRUZ

DIBUJO :

ARQ. DANIELA HERRERA CRUZ

FECHA :

JUNIO 2017

NO. DE PLANO

D-01

ACOTACION :

METROS

ESCALA :

1:300

SELLOS